




**המגדל בחורשות**  
שמורת טבע תל אביבית

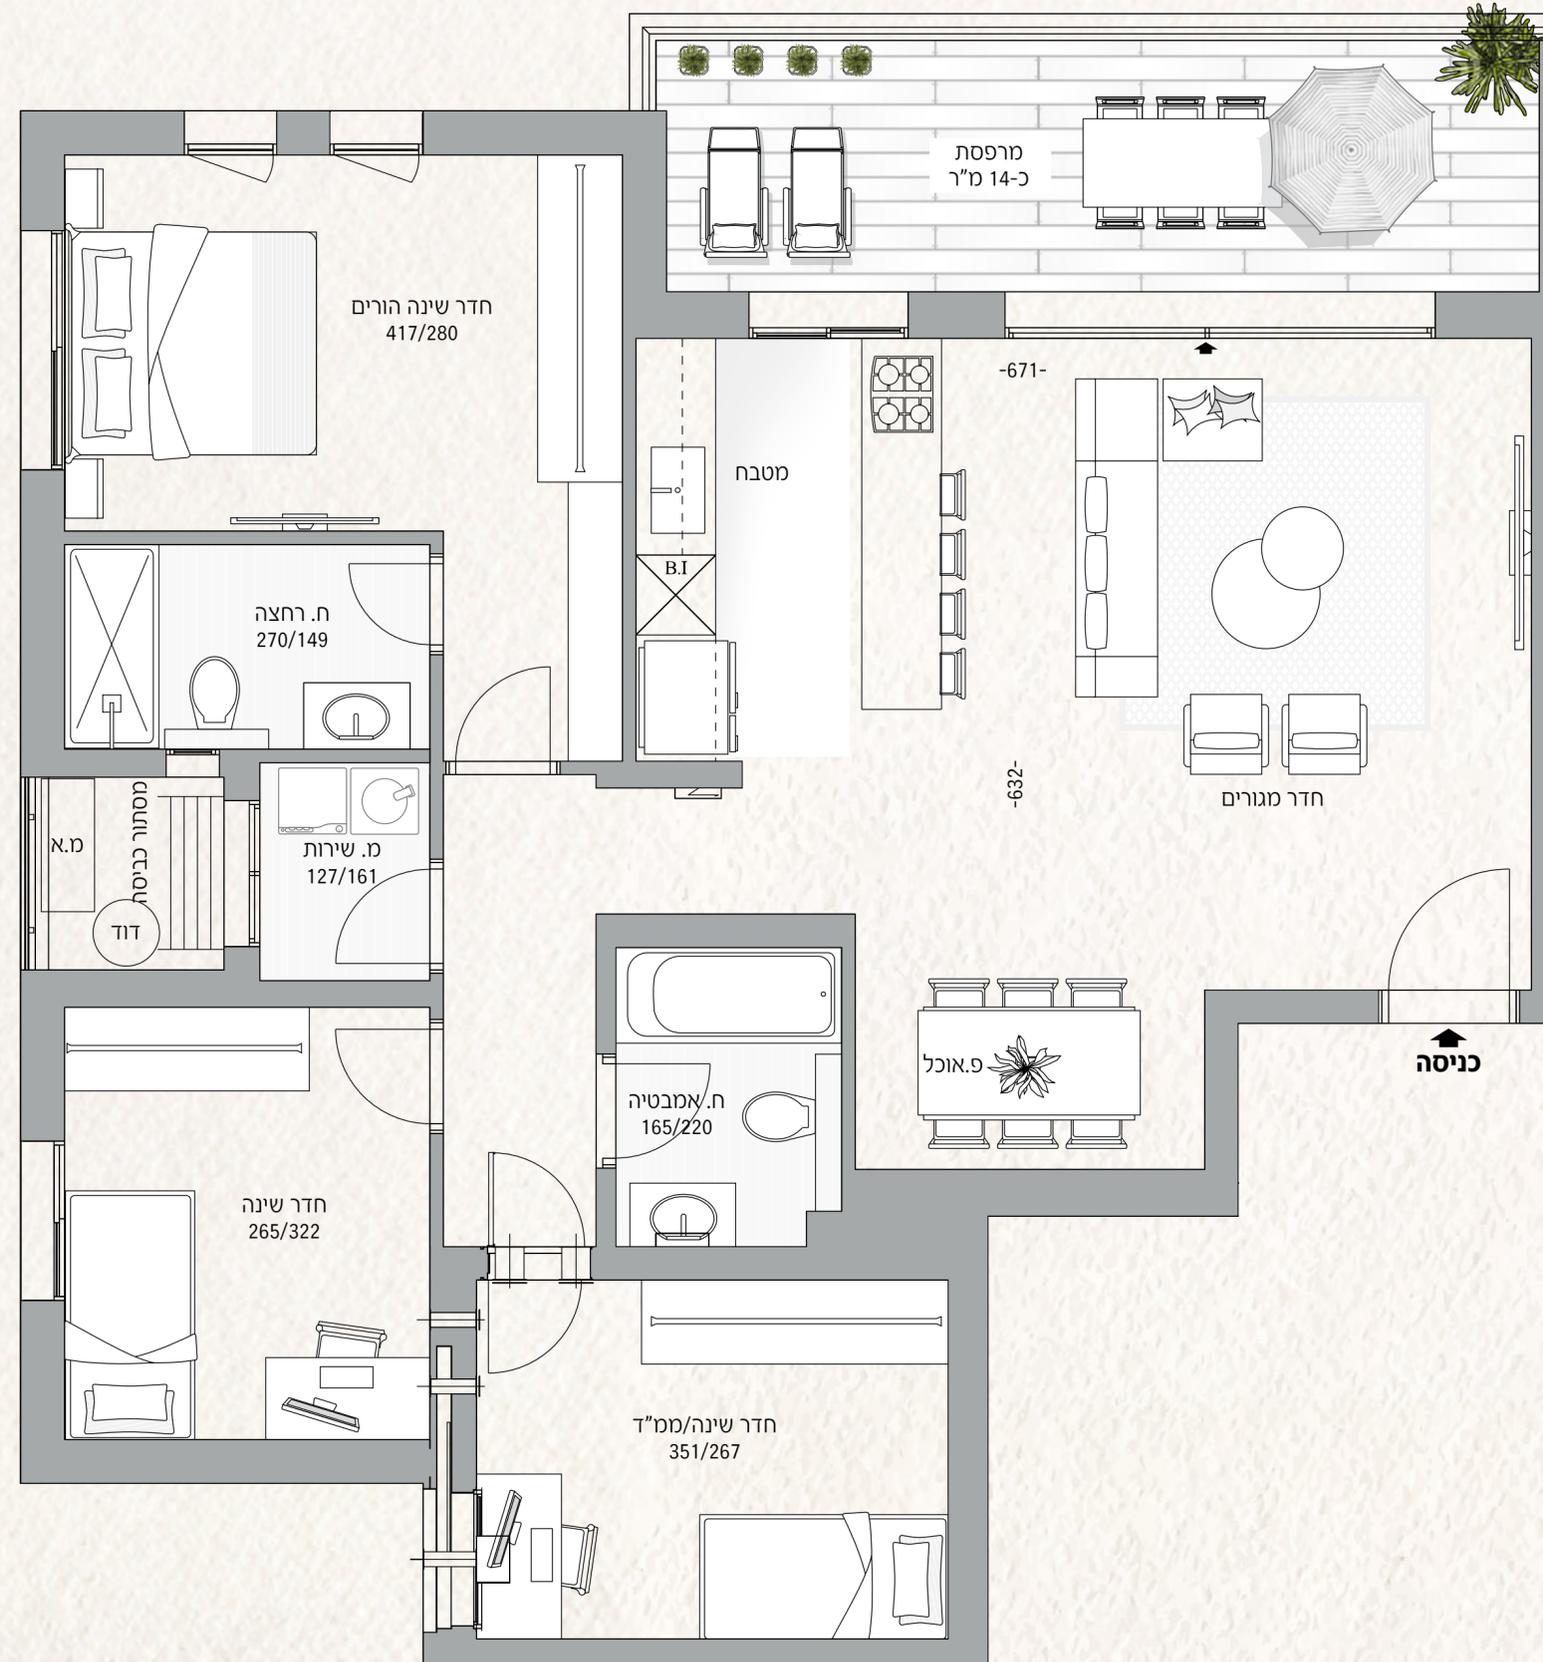

טיפוס D+D2

4 חדרים

שטח דירה

כ - 100 מ"ר

שטח מרפסת

כ - 14 מ"ר

