



המגדל בחורשות
שמורת טבע תל אביבית

טיפוס G1



4 חדרים

שטח דירה

כ - 101 מ"ר

שטח מרפסת

כ - 14 מ"ר

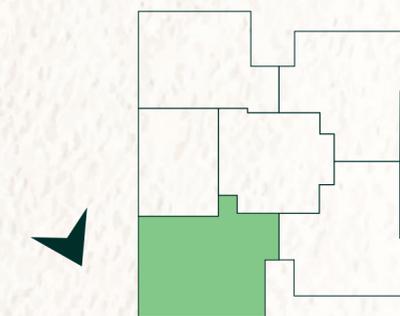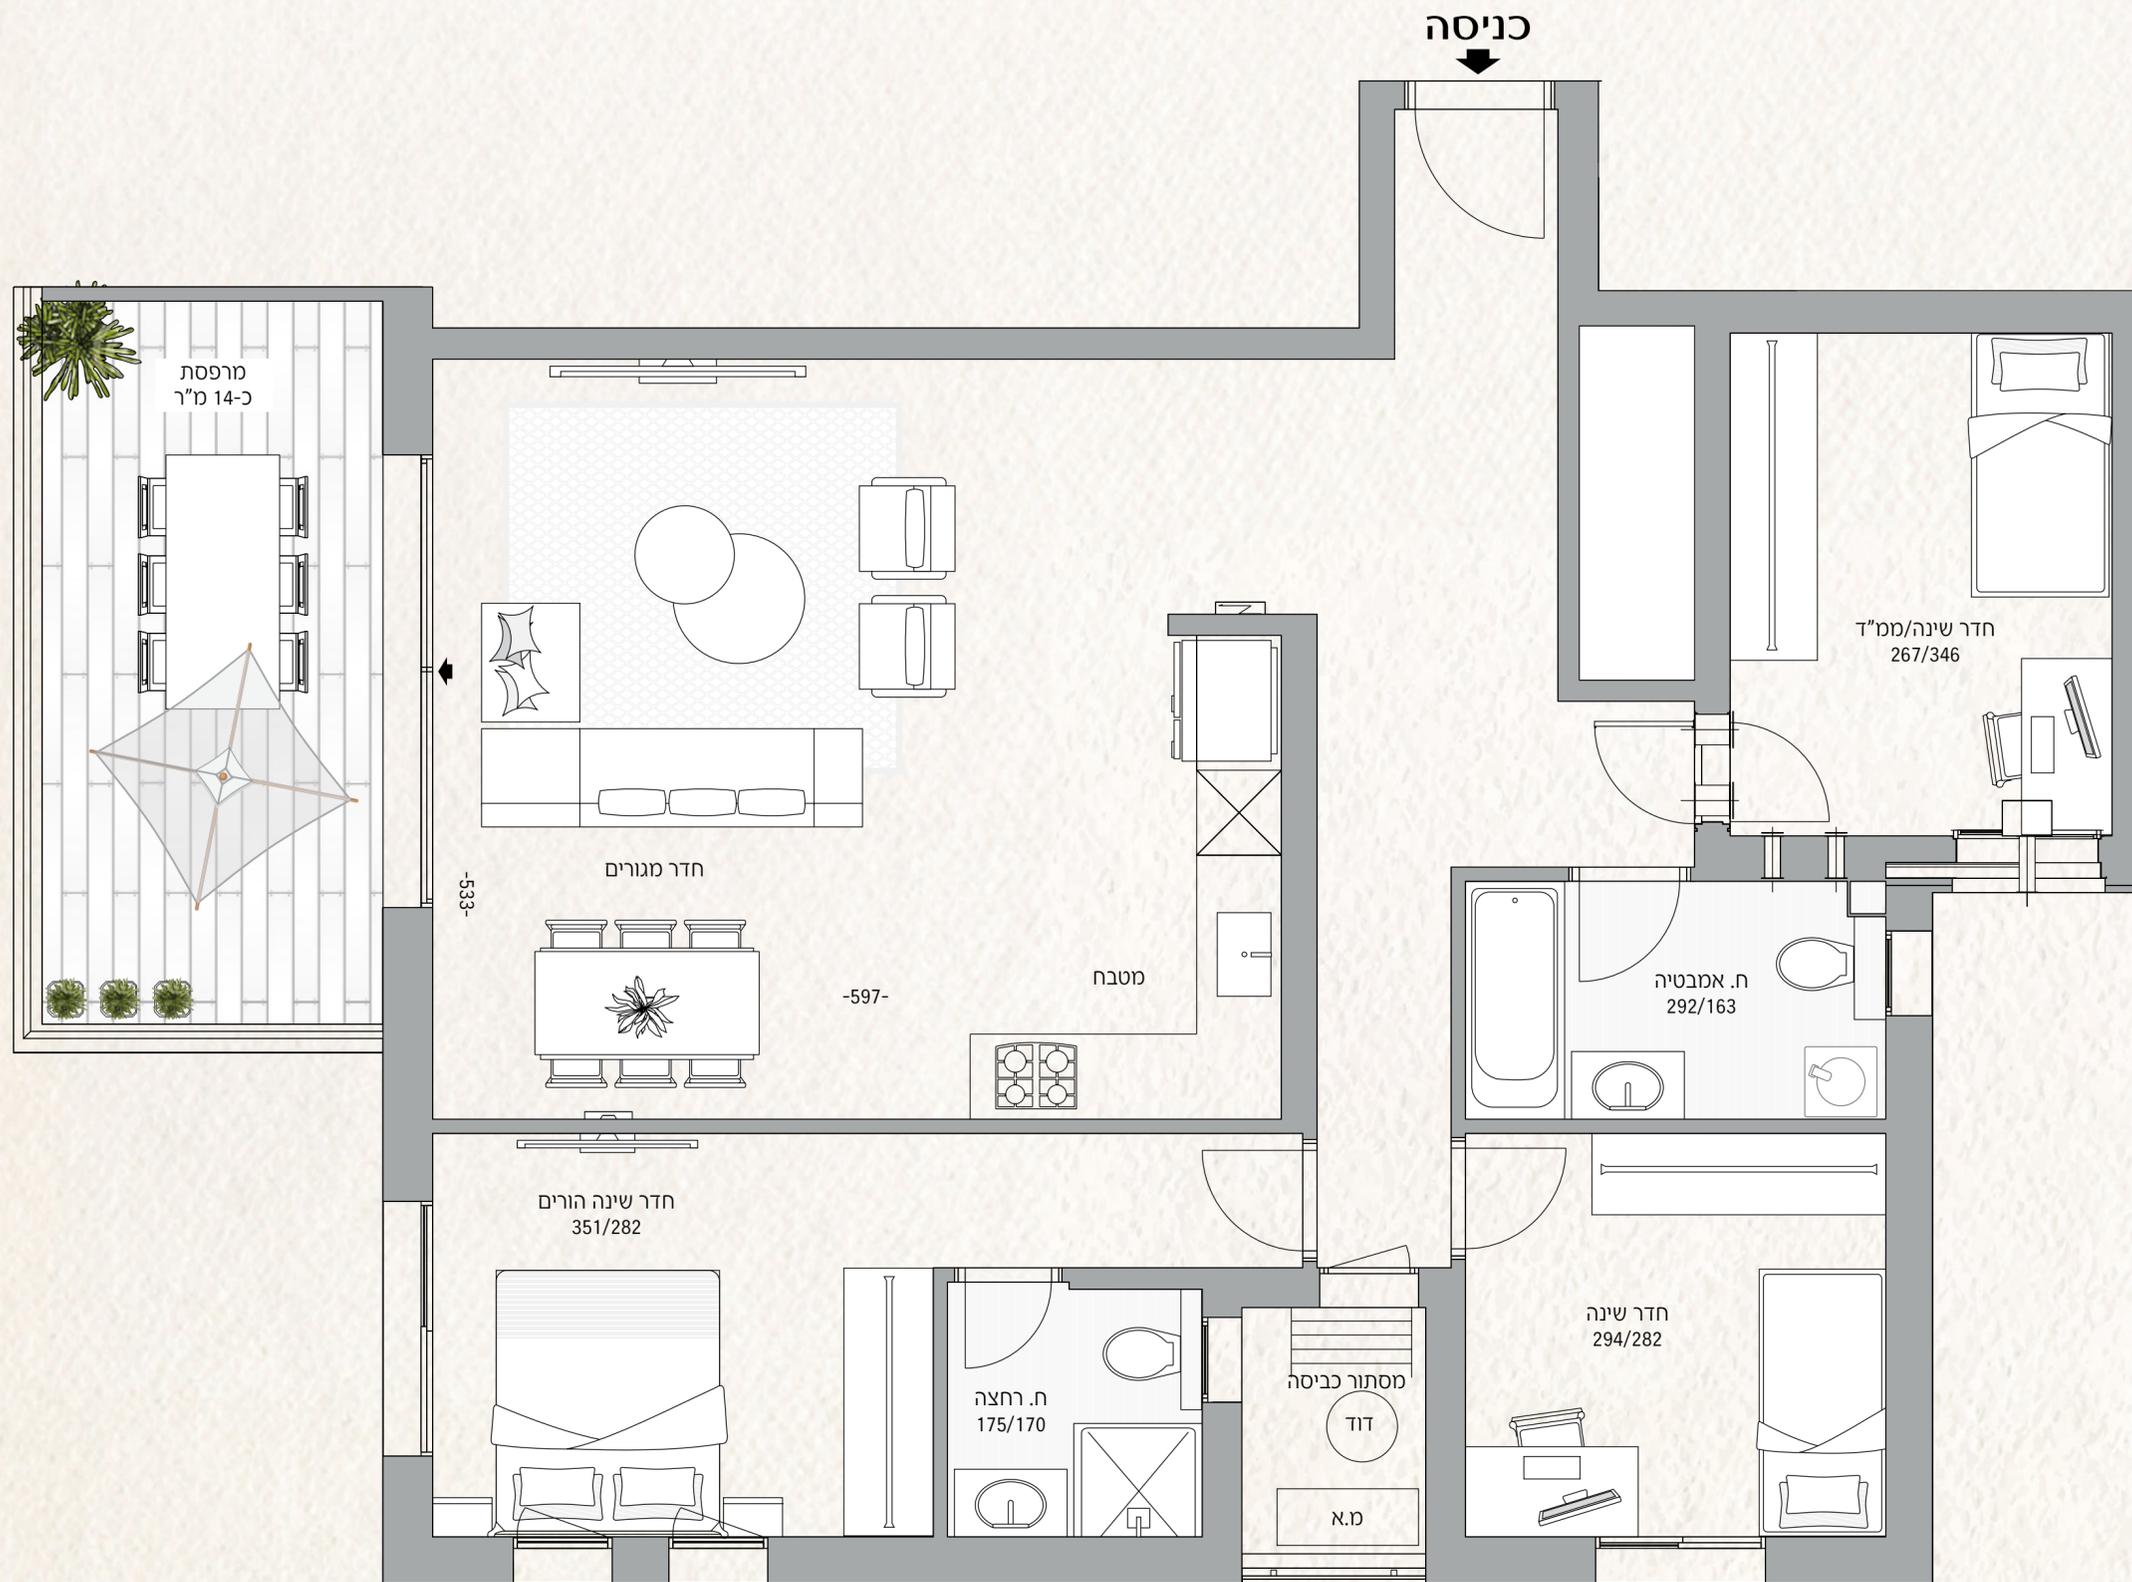

התוכניות והפרטים בתוכניות אלו הינם לצורכי המחשה והדמייה בלבד וכפופים לשינויים, לרבות על פי היתרי הבנייה והנחיות גורמי התכנון. המפרטים ותוכניות המכר כפי שיערכו לאחר קבלת היתר הבנייה והן בלבד יחייבו את החברה, והכל בכפוף לקבוע בהסכם המכר שיחתם ונספחיו. ט.ל.ח.